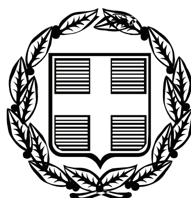


ΕΦΗΜΕΡΙΣ ΤΗΣ ΚΥΒΕΡΝΗΣΕΩΣ

ΤΗΣ ΕΛΛΗΝΙΚΗΣ ΔΗΜΟΚΡΑΤΙΑΣ

ΤΕΥΧΟΣ ΤΕΤΑΡΤΟ **Αρ. Φύλλου 280**

17 Ιουνίου 2008

ΠΕΡΙΕΧΟΜΕΝΑ

ΑΠΟΦΑΣΕΙΣ

ΑΠΟΦΑΣΕΙΣ

Αριθμ. 1225 (1)

Κήρυξη ως αναδασωτέας εκτάσεως εμβαδού 12692 τ.μ. στη θέση «Βάρτες» ΔΔ Μαριών Δήμων Ελατίων Ν. Ζακύνθου.

Ο ΓΕΝΙΚΟΣ ΓΡΑΜΜΑΤΕΑΣ
ΠΕΡΙΦΕΡΕΙΑΣ ΙΟΝΙΩΝ ΝΗΣΩΝ

Έχοντας υπόψη:

1. Τις διατάξεις των άρθρων 24 παρ. 1 και 117 παρ. 3 του Συντάγματος.

2. Τις περί Διοικητικής αποκέντρωσης διατάξεις του ν. 3200/1955, όπως τροποποιήθηκαν και συμπληρώθηκαν μεταγενέστερα και ειδικότερα του άρθρου 5.

3. Τις διατάξεις του νόμου 998/1979 «περί προστασίας δασών και δασικών εν γένει εκτάσεων της χώρας» και συγκεκριμένα: α) Του άρθρου 38 παρ. 1, β) του άρθρου 41 παράγραφος 1.

4. Τις διατάξεις του Υπουργείου Γεωργίας υπ' αριθμ. α) 16417/1180/9.7.1980 και β) 182447/3049/24.9.1980.

5. Το νόμο 2218/13.6.1994 «Περί ίδρυσης Νομαρχιακής αυτοδιοίκησης , τροποποίησης διατάξεων για την πρωτοβάθμια αυτοδιοίκηση και την Περιφέρεια και άλλες διατάξεις» όπως τροποποιήθηκε μεταγενέστερα με το ν. 2240/16.9.2004, και κωδικοποιήθηκαν με το π.δ. 30/1996 Φ(ΕΚ 21Α/1996).

6. Το ν. 2503/30.5.1997 «Διοίκηση, οργάνωση και στελέχωση Περιφέρειας, ρύθμιση θεμάτων για την τοπική αυτοδιοίκηση και άλλες διατάξεις».

7. Τις διατάξεις του ν. 3208/2003 «Προστασία δασικών οικοσυστημάτων, κατάρτιση δασολογίου, ρύθμιση εμπραγμάτων δικαιωμάτων επί δασών και δασικών εν γένει εκτάσεων και άλλες διατάξεις» και ειδικότερα το άρθρο 1 αυτού.

8. Την αναφορά της Δ/νσης Δασών Ζακύνθου υπ' αριθμ. 1085/6.5.2008 με την οποία προτείνεται η κήρυξη ως αναδασωτέας της αναφερόμενης στο θέμα έκτασης, αποφασίζουμε:

Κηρύσσουμε ως αναδασωτέα την δασική έκταση εμβαδού 12692 τ.μ., που βρίσκεται στη θέση «Βάρτες» ΔΔ Μαριών Δήμων Ελατίων Νομού Ζακύνθου, όπως προσδιορίζεται με τα στοιχεία 1, 2, 3...,7, 8, 1, και απεικονίζεται στο συνημμένο της παρούσας απόφασης απόσπασμα πινακίδας ΓΥΣ 6164/8 κλίμακας 1/5.000 το οποίο αποτελεί αναπόσπαστο μέρος της και έχει όρια:

Ανατολικά: Δάσος πεύκης,
Δυτικά: Δάσος πεύκης,
Βόρεια: Ελαιώνας,
Νότια: Δάσος πεύκης.

Σκοπός της κήρυξης της ανωτέρω έκτασης ως αναδασωτέας είναι η διατήρηση του δασικού χαρακτήρα της, ο αποκλεισμός διάθεσής της για άλλη χρήση και η αποκατάσταση με φυσική αναγέννηση, της καταστραφείσας στις 30.1.2008 από πυρκαγιά, δασικής βλάστησης αποτελούμενη από χαλέπιος πεύκη.

Η απόφαση αυτή ισχύει από της κοινοποιήσεως της αρμοδίως (άρθρο 41) και προ της δημοσιεύσεώς της στην Εφημερίδα της Κυβερνήσεως (αρθ. 37 ν. 3200/1955).

Η απόφαση αυτή να δημοσιευθεί στη Εφημερίδα της Κυβερνήσεως.

Κέρκυρα, 20 Μαΐου 2008


Ο Γενικός Γραμματέας Περιφέρειας
ΣΩΤΗΡΙΟΣ ΒΟΣΔΟΥ

ΕΛΛΗΝΙΚΗ ΔΗΜΟΚΡΑΤΙΑ
ΠΕΡΙΦΕΡΕΙΑ ΙΟΝΙΩΝ ΝΗΣΙΩΝ
ΓΕΝΙΚΗ Δ/ΝΣΗ ΠΕΡΙΦΕΡΕΙΑΣ
Δ/ΝΣΗ ΔΑΣΩΝ ΖΑΚΥΝΘΟΥ

Ανήκει στην Αρ.Πρ.: 1228/ 20-8-2008
Απόφαση Γενικού Γραμματέα Π.Ι.Ν
Απόσπασμα χαρτών ΓΥΣ: 6164/8
Δήμων : Ελατίων
ΔΔ: Μαριών
Δ..Θ. : «Βάρτες»
ΚΛΙΜΑΚΑ: 1:5.000



ΕΘΝΙΚΟ ΤΥΠΟΓΡΑΦΕΙΟ
Για τεχνικούς λόγους στο σχεδιάγραμμα, έγινε σμίκρυνση, κατά ποσοστό 78%

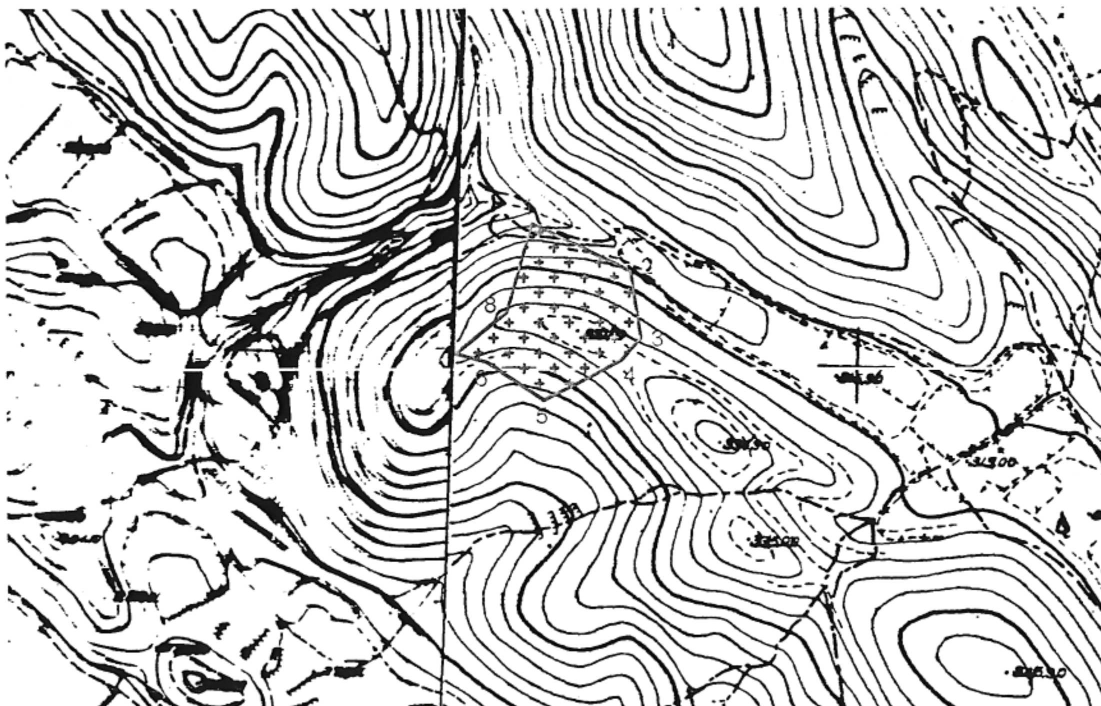

ΥΠΟΜΝΗΜΑ

1,2,3...,7,8,1. :Όρια καμένης δασικής έκτασης εμβαδού 12692 τ.μ.

Κέρκυρα 20/8/2008
Ο ΓΕΝΙΚΟΣ ΓΡΑΜΜΑΤΕΑΣ
ΣΩΤΗΡΙΟΣ ΒΟΣΔΟΥ



Ζάκυνθος 06/05/2008
Ο Δ/ντής Δασών α.α.
Δημήτριος Σκαλτσογιάννης
Δασολόγος με Α΄ βαθμό

Ζάκυνθος 06/05/2008
Ο Συντάκτης
Παναγιώτης Ζουπάνος
Δασοπόνος

Αριθμ. 26916/104 (2)

Επικύρωση καθορισμού των οριογραμμών τμήματος ρέματος Λαιίκων στο Δ.Δ. Λαίικα του Δήμου Καλαμάτας του Νομού Μεσσηνίας.

Ο ΓΕΝΙΚΟΣ ΓΡΑΜΜΑΤΕΑΣ
ΠΕΡΙΦΕΡΕΙΑΣ ΠΕΛΟΠΟΝΝΗΣΟΥ

Έχοντας υπόψη

Τις ακόλουθες διατάξεις, και λοιπά έγγραφα:

1. Τις διατάξεις των άρθρων 5, 6 και 8 του ν. 3200/1955: «Περί Διοικητικής Αποκέντρωσης».

2. Τις διατάξεις του ν. 2853/16.7.1922 «Περί υδραυλικών εν γένει έργων και αστυνομεύσεως των Δημοσίων Υδάτων», όπως αυτές τροποποιήθηκαν με τις αντίστοιχες του ν.δ. 10/29.12.1923 και κωδικοποιήθηκαν από τις διατάξεις του π.δ. 18/21.3.1924.[ΦΕΚ 61 Α]

3. Τις διατάξεις της υπ' αριθμ. 3046/ 304/3.2.1989 απόφασης του Αναπληρωτή Υπουργού Περιβάλλοντος Χωροταξίας και Δημοσίων Έργων: «Κτιριοδομικός Κανονισμός» και ειδικότερα τις διατάξεις του άρθρου 6 αυτού σχετικά με τη δόμηση κοντά σε ρέματα, όπως ισχύει σήμερα.

4. Τις διατάξεις του ν. 3010/25.4.2002 (Α΄ 91): «Εναρμόνιση του ν. 1650/1986 με τις οδηγίες 97/11 ΕΕ και 96/61 ΕΕ» και ειδικότερα τις διατάξεις του άρθρου 5 αυτού: «Διαδικασία Οριοθέτησης και ρυθμίσεις θεμάτων για τα υδατορέματα».

5. Τις διατάξεις του ν. 2503/1997 (ΦΕΚ 107Α/30.5.1997): «Διοίκηση, Οργάνωση, Στελέχωση της Περιφέρειας, Ρυθμίσεις θεμάτων για την Τοπική Αυτοδιοίκηση και άλλες διατάξεις».

6. Τις οικίες διατάξεις του ν. 2508/1997 (ΦΕΚ 124Α/13.6.1997): «Βιώσιμη Οικιστική Ανάπτυξη των πόλεων και οικισμών της χώρας και άλλες διατάξεις».

7. Τις οικίες διατάξεις του ν. 2690/1999 (ΦΕΚ 45Α/1999): «Κύρωση Κώδικα Διοικητικής Διαδικασίας και άλλες διατάξεις».

8. Τα οριζόμενα στη με αριθμό 19664/20.12.2001 απόφαση του Γενικού Γραμματέα Περιφέρειας Πελοποννήσου.

9. Τα οριζόμενα στην υπ' αριθμ. 1592/14.2.2002 απόφαση του Γενικού Γραμματέα Περιφέρειας Πελοποννήσου.

10. Το από Σεπτεμβρίου 2007 τοπογραφικό και υψομετρικό διάγραμμα (αρ. σχεδίου 2, κλίμακα 1:200) καθορισμού των οριογραμμών τμήματος ρέματος Λαιίκων στο Δ.Δ. Λαίικα του Δήμου Καλαμάτας του Νομού Μεσσηνίας, το οποίο συντάχθηκε από την Διπλ. Αγρονόμο-Τοπογράφο Μηχανικό Αλεξοπούλου Ελένη, ελέγχθηκε και θεωρήθηκε στις 21.1.2008 από τη Δ/νση Τεχνικών Υπηρεσιών της Ν.Α. Μεσσηνίας.

11. Την υπ' αριθμ. 3056/1729/20.5.2008 Γνωμοδότηση-Εισήγηση της Δ/νσης Τεχνικών Υπηρεσιών της Ν.Α. Μεσσηνίας, με την οποία καθορίζονται οι οριογραμμές τμήματος ρέματος Λαιίκων στο Δ.Δ. Λαίικα του Δήμου Καλαμάτας του Νομού Μεσσηνίας, σύμφωνα με το αμέσως πιο πάνω αναφερόμενο τοπογραφικό και υψομετρικό διάγραμμα, αποφασίζουμε:

Την επικύρωση των οριογραμμών τμήματος ρέματος Λαιίκων στο Δ.Δ. Λαίικα του Δήμου Καλαμάτας του Νομού Μεσσηνίας, οριζομένων με τα σημεία Α1, Α2, Α3, Α4, Α5, Α6, Α7, Α8 (δεξιά) και Α8, Α9, Α10, Α11, Α12, Α13, Α14, Α15, Α16 (αριστερά) εκατέρωθεν της ροής του ρέματος στο από Σεπτεμβρίου 2007 τοπογραφικό και υψομετρικό διάγραμμα (αρ. σχεδίου 2, κλίμακα 1:200), το οποίο συντάχθηκε από την Διπλ. Αγρονόμο-Τοπογράφο Μηχανικό Αλεξοπούλου Ελένη, ελέγχθηκε και θεωρήθηκε από τη Δ/νση Τεχνικών Υπηρεσιών της Ν.Α. Μεσσηνίας και το οποίο αποτελεί αναπόσπαστο μέρος της παρούσας.

Η απόφαση αυτή μαζί με τα συνημμένα Κτηματολογικά Διαγράμματα καθορισμού των οριογραμμών να δημοσιευθούν στην Εφημερίδα της Κυβερνήσεως.

Τρίπολη, 26 Μαΐου 2008

Ο Γενικός Γραμματέας Περιφέρειας
ΝΙΚΟΣ Κ. ΑΓΓΕΛΟΠΟΥΛΟΣ

ΕΘΝΙΚΟ ΤΥΠΟΓΡΑΦΕΙΟ

Για τεχνικούς λόγους στο σχεδιάγραμμα, έγινε σμίκρυνση, κατά ποσοστό 43%

330740 330760 330780 330800

4102540
4102520
4102500
4102480
4102460

ΡΕΜΑ

βαθεία κοίτη

καρυδοπερίβολο

ΙΔΙΟΚΤΗΣΙΑ ΓΕΩΡΓΙΟΥ ΠΡΑΤΤΗ

ΙΔΙΟΚΤΗΣΙΑ ΑΘΑΝΑΣ

ΚΑΕΚ:361350108023

ΔΗΜΟΤΙΚΗ ΟΔΟΣ ΠΛ.6.00 Μ διανοιγμένη


ΙΔΙΟΚΤΗΣΙΑ ΒΑΣΙΛΙΚΗΣ ΠΡΑΤΤΗ

ΚΑΕΚ:361350108041

ΙΔΙΟΚΤΗΣΙΑ ΝΙΚΟΛΑΟΥ ΗΛΙΟΠΟΥΛΟΥ

Σ1 60.261
Σ2 59.102
Σ3 51.407
Σ4 54.567



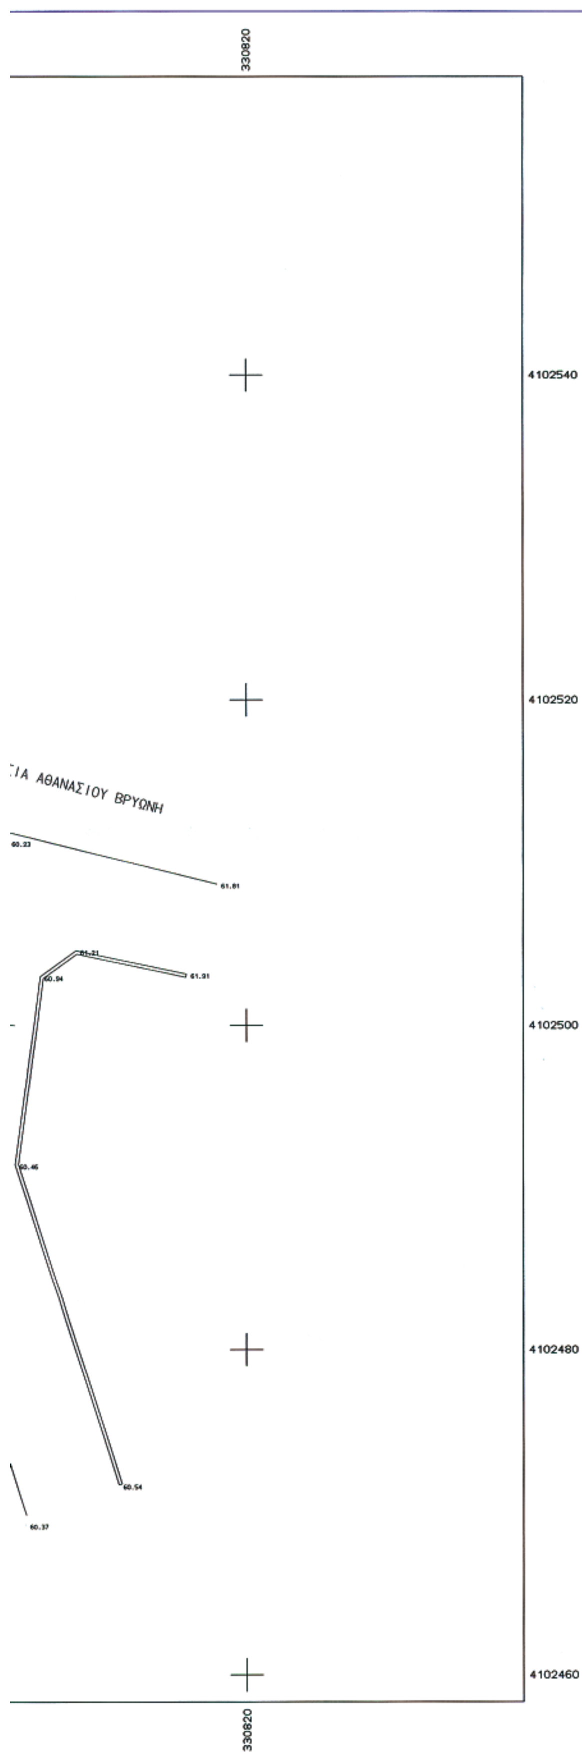

ΣΥΝΤΕΤΑΓΜΕΝΕΣ ΟΡΙΩΝ

ΣΗΜΕΙΟ	Χ	Υ	ΣΗΜΕΙΟ	Χ	Υ	ΣΗΜΕΙΟ	Χ	Υ
Α1	330751.756	4102501.823	Α2	330752.641	4102503.350	Α3	330756.334	4102506.501
Α4	330762.401	4102512.093	Α5	330767.302	4102517.617	Α6	330769.255	4102528.977
Α7	330772.295	4102542.771	Α8	330782.197	4102540.539	Α10	330801.675	4102535.369
Α11	330790.012	4102526.516	Α12	330784.996	4102526.592	Α13	330781.874	4102518.344
Α14	330775.787	4102510.913	Α15	330767.767	4102497.896	Α16	330760.601	4102492.035

ΥΠΟΜΝΗΜΑ

Αξονας κοίτης ρέματος
Γραμμή οριοθέτησης ρέματος

ΕΡΓΟΔΟΤΗΣ
ΙΟΥΛΙΑ ΠΡΑΤΤΗ

ΥΔΡΑΥΛΙΚΗ ΜΕΛΕΤΗ ΟΡΙΟΘΕΤΗΣΗΣ
ΤΜΗΜΑΤΟΣ Α1-Α2-Α3....Α14-Α15-Α16
ΡΕΜΑΤΟΣ ΛΑΙΙΚΩΝ ΔΗΜΟΥ ΚΑΛΑΜΑΤΑΣ



ΚΛΙΜΑΚΑ
1:200

ΤΟΠΟΓΡΑΦΙΚΟ ΔΙΑΓΡΑΜΜΑ ΟΡΙΟΘΕΤΗΣΗΣ ΤΜΗΜΑΤΟΣ
Α1-Α2-Α3....Α14-Α15-Α16 ΡΕΜΑΤΟΣ ΛΑΙΙΚΩΝ

ΜΕΛΕΤΗΤΗΣ:
ΕΛΕΝΗ ΑΛΕΞΟΠΟΥΛΟΥ
ΑΓΡΟΝΟΜΟΣ ΤΟΠΟΓΡΑΦΟΣ ΜΗΧΑΝΙΚΟΣ

ΕΛΕΝΗ Α. ΑΛΕΞΟΠΟΥΛΟΥ
ΔΙΠΛ. ΑΓΡ/ΜΟΣ ΤΟΠ/ΓΡΑΦΟΣ ΜΗΧΑΝΙΚΟΣ Α.Π.Θ.
ΑΡΙΘΜΟΣ ΜΗΤΡΩΟΥ 32533
ΚΑΛΑΜΑΤΑ - ΤΗΛ. 27210 96030

ΑΡ. ΣΧΕΔΙΟΥ
2

ΗΜΕΡΟΜΗΝΙΑ
ΟΚΤΩΒΡΙΟΣ 2007

ΝΟΜΑΡΧ/ΚΗ ΑΥΤ/ΚΗΣΗ Ν. ΜΕΣΣΗΝΙΑΣ	ΕΛΕΓΧΟΣ	Ο ΕΠΙΒΛΕΠΩΝ ΜΗΧΑΝΙΚΟΣ	ΜΑΝΤΟΥΒΑΛΟΣ ΠΟΛΙΤΙΚΟΣ ΜΗΧΑΝΙΚΟΣ	21 ΙΑΝ. 2008
	ΘΕΩΡΗΣΗ	Ο ΠΡΟΙΣΤΑΜΕΝΟΣ	ΚΑΡΤΕΡΟΛΙΩΤΗΣ ΠΟΛΙΤΙΚΟΣ ΜΗΧΑΝΙΚΟΣ	
	ΕΓΚΡΙΣΗ	ΕΓΚΡΙΤΙΚΗ ΑΠΟΦΑΣΗ		

Αριθμ. 2855 (3)

Παραχώρηση σε κοινή χρήση.

Ο ΝΟΜΑΡΧΗΣ ΖΑΚΥΝΘΟΥ

Έχοντας υπόψη:

1 Το ν. 2218/13.6.1994 «Ίδρυση Νομαρχιακής Αυτοδιοίκησης, τροποποίηση διατάξεων για την πρωτοβάθμια αυτοδιοίκηση και την περιφέρεια και άλλες διατάξεις.» (ΦΕΚ 90/Α/13.6.1994) όπως κωδικοποιήθηκαν με το π.δ/γμα 30/1996 (ΦΕΚ 21Α) «Κώδικας Νομαρχιακής Αυτοδιοίκησης όπως τροποποιήθηκε και ισχύει.

2. Την υπ' αριθμ. 87/27.1.1995 απόφαση του Ν.Σ. Ζακύνθου «Ψήφιση οργανισμού και λειτουργίας της Νομ/κής Αυτ/σης Ζακύνθου» (ΦΕΚ 433/Β/17.5.1995).

3. Την υπ' αριθμ. 39/5.1.2006 αίτηση του Φιορεντίνου Μετζικώφ του Παναγιώτη και Παναγιώτη Φιορεντίνου του Μετζικώφ για παραχώρηση σε κοινή χρήση τμημάτων των ιδιοκτησιών με συνημμένα σε αυτή τοπογραφικό διάγραμμα κλίμακας 1: 500 του συντάξαντος Τοπογράφου Μηχανικού Χρήστου Γεωργαρά.

4. Το πρακτικό του Συμβουλίου Χ.Ο.Π. Νομού Ζακύνθου υπ' αριθμ. 1/29.3.2006, θέμα 2, αποφασίζουμε:

Εγκρίνουμε την παραχώρηση σε κοινή χρήση των τμημάτων ιδιοκτησιών Αναστασία Φιορεντίνου του Μετζικώφ και Μετζικώφ Φιορεντίνου του Παναγιώτη στη θέση Άγιοι Θεόδωροι Δ.Δ. Σαρακινάδου του Δήμου Αρκαδίων όπως αυτά περιγράφονται στο τοπογραφικό κλιμ. 1: 500 του συντάξαντος Τοπ. Μηχανικού Χρήσου Γεωργαρά με τα στοιχεία: 1) ιδιοκτησία Αναστασία Φιορεντίνου του Μετζικώφ Α-Β-Γ-Δ-Π-Α=1766,51 μ2 τμήμα που παραχωρείται σε κοινή χρήση (α-Β-Γ-Δ-γ-β-α-) = 175,63 μ, 2) από ιδιοκτησία Μετζικώφ Φιορεντίνου του Παναγιώτη (Δ-Ε-Ζ-Η-Ν-Ξ-0-Π-Δ)=1499,59 μ2 με τμήμα που παραχωρείται σε κοινή χρήση (Δ-Ε-Ζ-Η-ζ-ε-δ-γ-Δ)=132,02μ2 και 3) από ιδιοκτησία Μετζικώφ Φιορεντίνου του Παναγιώτη (Η-Θ-Ι-Κ-Λ-Μ-Ν-Η) = 1494,65 μ2 με τμήμα πού παραχωρείται σε κοινή χρήση (Η-Θ-Ι-Κ-ι-θ-η-ζ-Η)=130,04 μ2.

Η απόφαση αυτή να δημοσιευθεί στη Εφημερίδα της Κυβερνήσεως.

Ζάκυνθος, 28 Μαΐου 2008

Ο Νομάρχης
ΔΙΟΝΥΣΙΟΣ ΓΑΣΠΑΡΟΣ

ΣΥΝΤΕΤΑΓΜΕΝΕΣ

ΚΟΡΥΦΕΣ	X	Y
Α	543.593	507.369
Β	500.656	500.391
Γ	493.459	530.781
Δ	490.169	542.922
Ε	489.797	544.293
Ζ	482.819	564.100
Η	479.634	573.998
Θ	476.385	584.090
Ι	477.835	584.458
Κ	471.281	604.409
Λ	496.147	609.717
Μ	519.719	614.860
Ν	530.762	589.980
Ξ	536.888	576.179
Ο	517.608	570.153
Π	525.243	550.396
α	504.614	501.034
β	497.337	531.765
γ	494.087	543.757
δ	493.619	545.482
ε	486.610	565.378
ζ	483.451	575.191
η	481.964	579.812
θ	481.822	585.137
ι	475.215	605.248

ΕΘΝΙΚΟ ΤΥΠΟΓΡΑΦΕΙΟ
Για τεχνικούς λόγους στο σχεδιάγραμμα, έγινε σμίκρυνση, κατά ποσοστό 55%

1) ΙΔΙΟΚΤΗΣΙΑ ΑΝΑΣΤΑΣΙΑΣ ΦΙΟΡΕΝΤΙΝΟΥ ΤΟΥ ΜΕΤΖΙΚΩΦ
(Α-Β-Γ-Δ-Π-Α) = **1766,51** μ2
Τμήμα που παραχωρείται σε κοινή χρήση (α-Β-Γ-Δ-γ-β-α) = **175,63** μ2

2) ΙΔΙΟΚΤΗΣΙΑ ΜΕΤΖΙΚΩΦ ΦΙΟΡΕΝΤΙΝΟΥ ΤΟΥ ΠΑΝΑΓΙΩΤΗ
(Δ-Ε-Ζ-Η-Ν-Ξ-Ο-Π-Δ) = **1499,59** μ2
Τμήμα που παραχωρείται σε κοινή χρήση (Δ-Ε-Ζ-Η-ζ-ε-δ-γ-Δ) = **132,02** μ2

3) ΙΔΙΟΚΤΗΣΙΑ ΜΕΤΖΙΚΩΦ ΦΙΟΡΕΝΤΙΝΟΥ ΤΟΥ ΠΑΝΑΓΙΩΤΗ
(Η-Θ-Ι-Κ-Λ-Μ-Ν-Η) = **1494,65** μ2
Τμήμα που παραχωρείται σε κοινή χρήση (Η-Θ-Ι-Κ-ι-θ-η-ζ-Η) = **130,04** μ2

ΥΠΕΥΘΥΝΗ ΔΗΛΩΣΗ (άρθρο 8 του Ν. 1599/86)


Δηλώνω υπεύθυνα ότι :

1) Η ιδιοκτησία με τα στοιχεία (Α-Β-Γ-Δ-Π-Α) της Αναστασίας Φιορεντίνου του Μετζικώφ με εμβαδόν **1766,51** μ2 που βρίσκεται στη θέση «Αγ. Θεόδωροι» του δημοτικού διαμερίσματος Σαρακινάδου του δήμου Αρκαδίων .Ζακύνθου εντός των ορίων του οικισμού (κάτω των 2000 κατοίκων) όπως αυτά ορίστηκαν με την 1314/8-8-95 απόφαση Νομάρχη (ΦΕΚ 685/Δ/11-9-95) με όριο αρτιότητας 1000 μ2, είναι άρτια και οικοδομήσιμη.
2) Η ιδιοκτησία με τα στοιχεία (Δ-Ε-Ζ-Η-Ν-Ξ-Ο-Π-Δ) του Μετζικώφ Φιορεντίνου του Παναγιώτη με εμβαδόν **1499,59** μ2 που βρίσκεται στη ίδια θέση εντός των ορίων του οικισμού είναι άρτια και **ΜΗ** οικοδομήσιμη.
3) Η ιδιοκτησία με τα στοιχεία (Η-Θ-Ι-Κ-Λ-Μ-Ν-Η) του Μετζικώφ Φιορεντίνου του Παναγιώτη με εμβαδόν **1494,65** μ2 που βρίσκεται στη ίδια θέση εντός των ορίων του οικισμού είναι άρτια και **ΜΗ** οικοδομήσιμη.
4) Μετά την παραχώρηση σε κοινή χρήση του τμήματος με τα στοιχεία (α-Β-Γ-Δ-γ-β-α) εμβαδού **175,63** μ2 ιδιοκτησίας της Αναστασίας Φιορεντίνου του Μετζικώφ απομένει το τμήμα με τα στοιχεία (Α-α-β-γ-Π-Α) με εμβαδόν **1590,88** μ2 που είναι άρτιο και οικοδομήσιμο.
5) Μετά την παραχώρηση σε κοινή χρήση του τμήματος με τα στοιχεία (Δ-Ε-Ζ-Η-ζ-ε-δ-γ-Δ) εμβαδού **132,02** μ2 ιδιοκτησίας του Μετζικώφ Φιορεντίνου του Παναγιώτη απομένει το τμήμα με τα στοιχεία (γ-δ-ε-ζ-Ν-Ξ-Ο-Π-γ) με εμβαδόν **1367,57** μ2 που είναι άρτιο και οικοδομήσιμο.
6) Μετά την παραχώρηση σε κοινή χρήση του τμήματος με τα στοιχεία (Η-Θ-Ι-Κ-ι-θ-η-ζ-Η) εμβαδού **130,04** μ2 ιδιοκτησίας του Μετζικώφ Φιορεντίνου του Παναγιώτη απομένει το τμήμα με τα στοιχεία (ζ-η-θ-ι-Λ-Μ-Ν-ζ) με εμβαδόν **1364,61** μ2 που είναι άρτιο και οικοδομήσιμο.
Οι ανωτέρω ιδιοκτησίες δεν εμπίπτουν στις διατάξεις του Ν. 1337/83. **(Ν.Δ. 651/77).**

Ο ΜΗΧΑΝΙΚΟΣ

ΧΡΗΣΤΟΣ ΗΛ. ΓΕΩΡΓΑΡΑΣ
ΤΟΠΟΓΡΑΦΟΣ ΜΗΧΑΝΙΚΟΣ Τ.Ε.
ΠΤΥΧΙΟΥΧΟΣ ΤΕΙ ΑΘΗΝΑΣ
ΜΕΛΟΣ Ε.Ε.ΤΕ.Μ. ΑΡ. ΜΗΤΡΩΟΥ Δ. 12782
ΙΘΑΚΗΣΙΟΥ 2 ΖΑΚΥΝΘΟΣ ΤΗΛ.2695045976
ΑΦΜ 042806515 ΔΟΥ ΖΑΚΥΝΘΟΥ

ΠΑΡΑΤΗΡΗΣΗ
Τα όρια δείχθηκαν από τους ιδιοκτήτες
ΟΙ ΙΔΙΟΚΤΗΤΕΣ

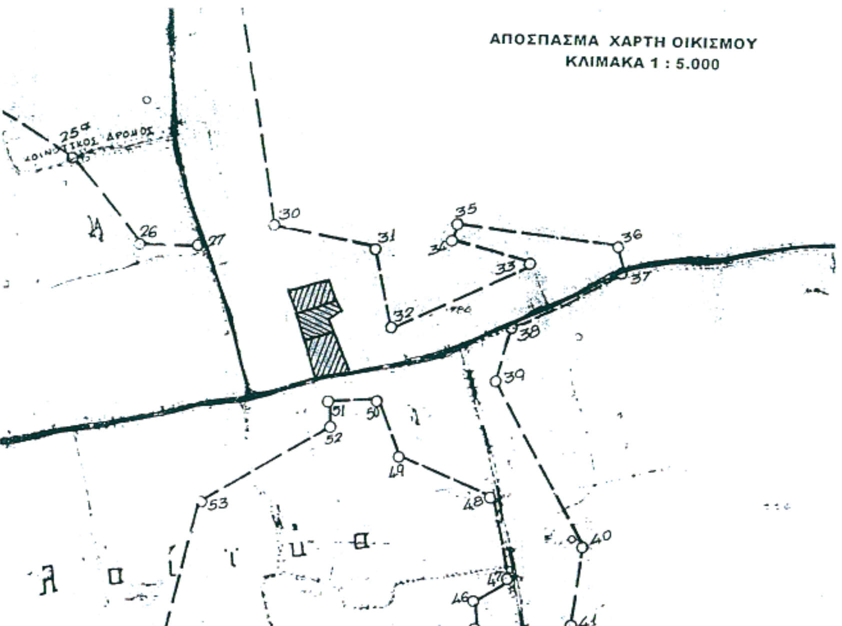

ΤΟΠΟΓΡΑΦΙΚΟ ΔΙΑΓΡΑΜΜΑ

ΙΔΙΟΚΤΗΣΙΩΝ : Αναστασίας Φιορεντίνου του Μετζικώφ
& Μετζικώφ Φιορεντίνου του Παναγιώτη

ΘΕΣΗ: «Αγ. Θεόδωροι» Δημ. Διαμ/τος Σαρακινάδου του Δήμου Αρκαδίων Ζακύνθου
ΚΛΙΜΑΚΑ 1: 500
ΖΑΚΥΝΘΟΣ Δεκέμβριος 2005

Ο ΜΗΧΑΝΙΚΟΣ

ΧΡΗΣΤΟΣ ΗΛ. ΓΕΩΡΓΑΡΑΣ
ΤΟΠΟΓΡΑΦΟΣ ΜΗΧΑΝΙΚΟΣ Τ.Ε.
ΠΤΥΧΙΟΥΧΟΣ ΤΕΙ ΑΘΗΝΑΣ
ΜΕΛΟΣ Ε.Ε.ΤΕ.Μ. ΑΡ. ΜΗΤΡΩΟΥ Δ. 12782
ΙΘΑΚΗΣΙΟΥ 2 ΖΑΚΥΝΘΟΣ ΤΗΛ.2695045976
ΑΦΜ 042806515 ΔΟΥ ΖΑΚΥΝΘΟΥ

Ιδιοκτησία
Βασιλείου Μπάστα

Ιδιοκτησία
Μετζικώφ Φιορεντίνου
του Παναγιώτη
αριθ. συμβολαίου 7680/30-6-1993

Ιδιοκτησία
κληρ. Σπυρίδωνος Χαϊκάλη

ΕΘΝΙΚΟ ΤΥΠΟΓΡΑΦΕΙΟ
Για τεχνικούς λόγους στο σχεδιάγραμμα, έγινε σμίκρυνση, κατά ποσοστό 55%

Ιδιοκτησία
Αντωνίου Φιορεντίνου

Ιδιοκτησία
Διονυσίου Φιορεντίνου

Ιδιοκτησία
Μετζικώφ Φιορεντίνου
του Παναγιώτη
αριθ. συμβολαίου 9155/26-12-1994

Ιδιοκτησία
Ανδρέα Φιορεντίνου

Ιδιοκτησία
Παναγιώτη Κάνδυλα

Ιδιοκτησία
Άννας Φιορεντίνου

Ιδιοκτησία
Αναστασίας Φιορεντίνου
του Μετζικώφ
αριθ. συμβολαίου 33361/17-10-1980

Ιδιοκτησία
Αφών Παναγιώτη Φιορεντίνου

Κ - Λ = 25,43
ι - Λ = 21,41
Θ-Ι = 1,50
ζ - Ν = 49,57
Η - Ν = 53,57
γ - Π = 31,80
Δ - Π = 35,86
Α - α = 30,49
Α - Β = 43,50

6η Επαρχιακή οδός Ζακύνθου - Βολιμών

ΕΛΛΗΝΙΚΗ ΔΗΜΟΚΡΑΤΙΑ
ΝΟΜΑΡΧΙΑΚΗ ΑΥΤ/ΣΗ ΖΑΚΥΝΘΟΥ
ΔΙΕΥΘΥΝΣΗ ΠΟΛΕΟΔΟΜΙΑΣ

ΑΡΙΘ. ΠΡΩΤ. 37/2006
ΖΑΚΥΝΘΟΣ 17-4-2006

Εγκρίνεται η παραχώρηση σε κοινή χρήση των τμημάτων όπως αυτά περιγράφονται στο παρόν τοπογραφικό διάγραμμα, σύμφωνα με το άρθρο 6 του από 24-4-85 Π.Δ/τος (ΦΕΚ 181/Δ/85) όπως αυτό τροποποιήθηκε με το από 25-4-89 Π.Δ/γμα (ΦΕΚ 293/Δ/89)

O Αρμόδιος Υπάλληλος
Μαρία Μουζάκη
Αρχ/νας Μηχ/κός

O Προϊστάμενος
Μαριέττα Δ. Φαραού
Τοπογράφος Μηχανικός

ΧΡΗΣΤΟΣ ΗΛ. ΓΕΩΡΓΑΡΑΣ
ΤΟΠΟΓΡΑΦΟΣ ΜΗΧΑΝΙΚΟΣ Τ.Ε.
ΠΤΥΧΙΟΥΧΟΣ ΤΕΙ ΑΘΗΝΑΣ
ΜΕΛΟΣ Ε.Ε.ΤΕ.Μ. ΑΡ. ΜΗΤΡΩΟΥ Δ. 12782
ΙΣΑΚΗΖΙΟΥ 2 ΖΑΚΥΝΘΟΣ ΤΗΛ.2695045976
ΑΦΜ 042600515 - ΔΟΥ ΖΑΚΥΝΘΟΥ



ΑΠΟ ΤΟ ΕΘΝΙΚΟ ΤΥΠΟΓΡΑΦΕΙΟ
ΚΑΠΟΔΙΣΤΡΙΟΥ 34 * ΑΘΗΝΑ 104 32 * ΤΗΛ. 210 52 79 000 * FAX 210 52 21 004
ΗΛΕΚΤΡΟΝΙΚΗ ΔΙΕΥΘΥΝΣΗ: http://www.et.gr – e-mail: webmaster.et@et.gr